






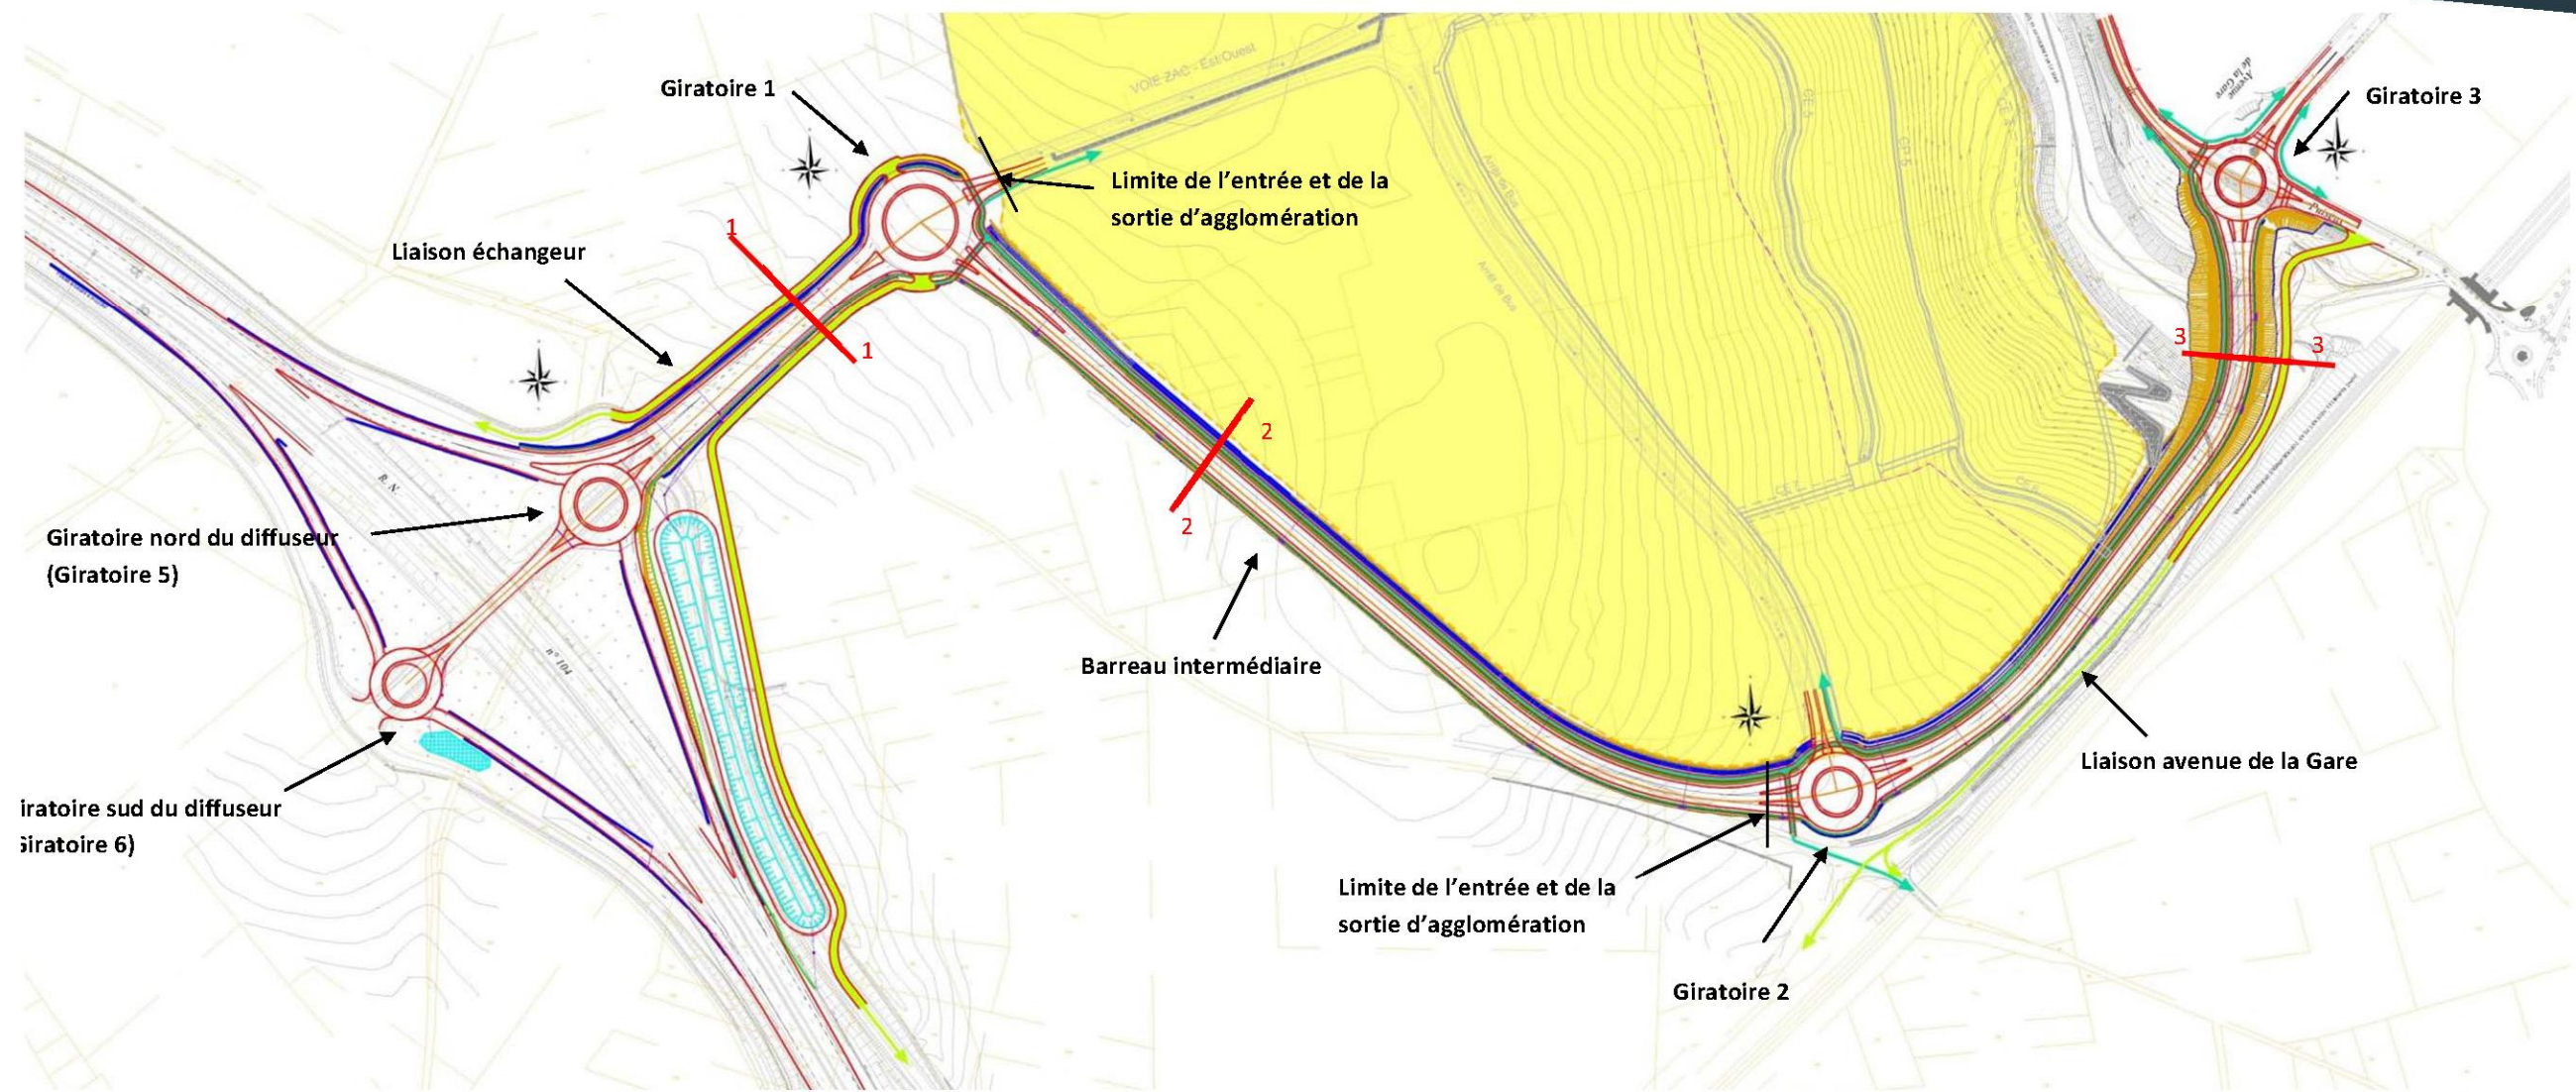

PIECE D : PLAN GENERAL DES TRAVAUX

VOIE DE LIAISON DU POLE URBAIN DE LOUVRES/PUISEUX
A LA FRANCILIENNE
PLAN GENERAL DES TRAVAUX



Légende			
	Coupes		Cheminement agricole recomposé
	Cheminements piétons et cycles		Continuité du cheminement agricole
	Continuité piétonne		Noe